




SALÃO DE ATOS PLANTA BAIXA ÁREAS PARA PINTURA

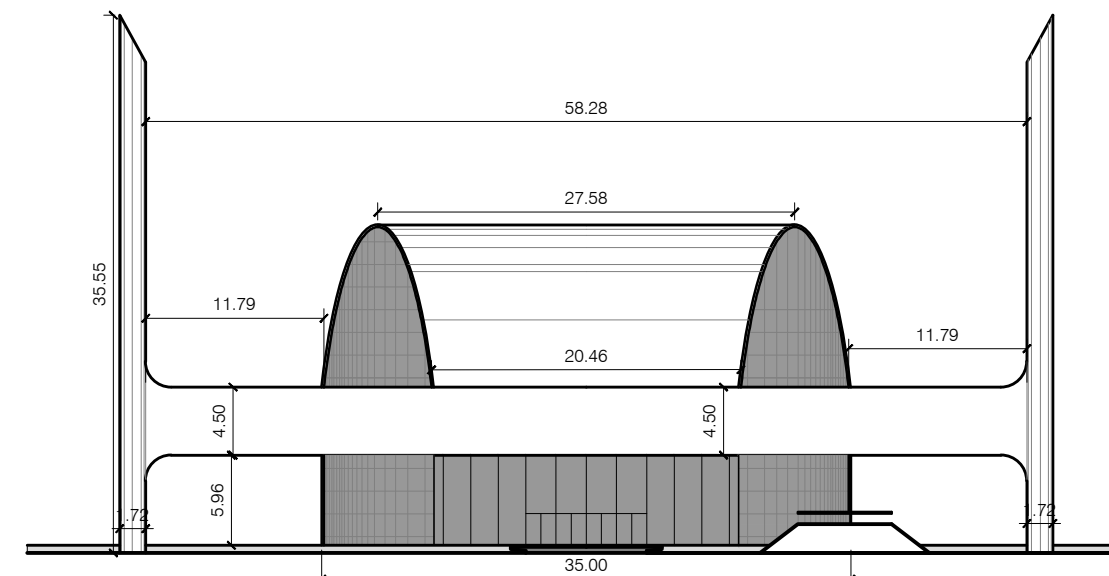

SALÃO DE ATOS ELEVÇÃO FRONTAL

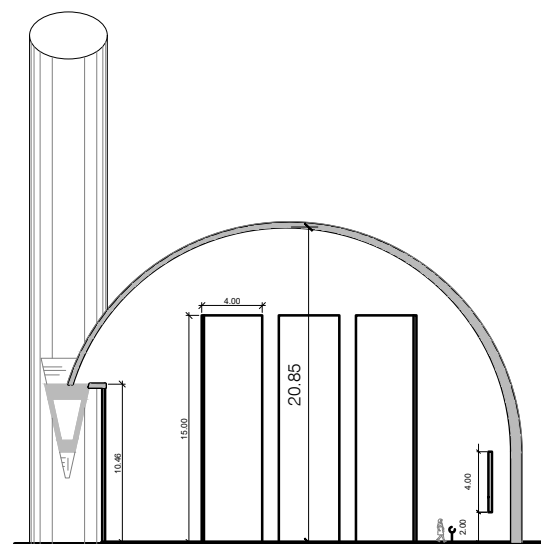

SALÃO DE ATOS CORTE TRANSVERSAL

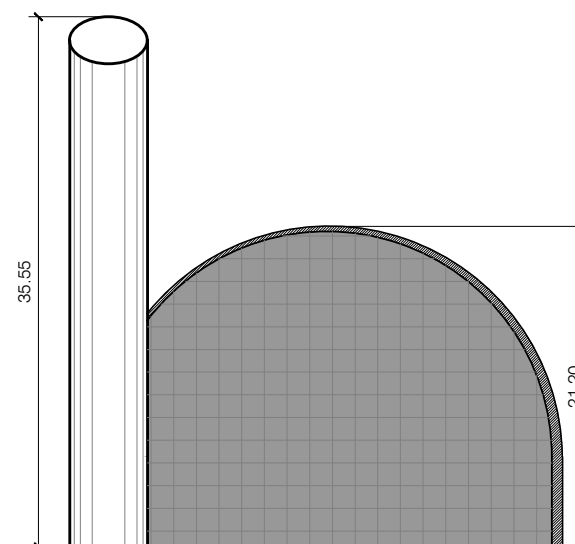

SALÃO DE ATOS ELEVÇÃO LATERAL

OBRA:
PINTURA

ASSUNTO:
ÁREAS PARA PINTURA SALÃO DE ATOS

RESPONSÁVEL:
ENG. NATHAN LEITE DE SOUZA

ESTAGIÁRIO:

MEMORIAL

DATA
07/2021

ESCALA
1/500

FOLHA
01