
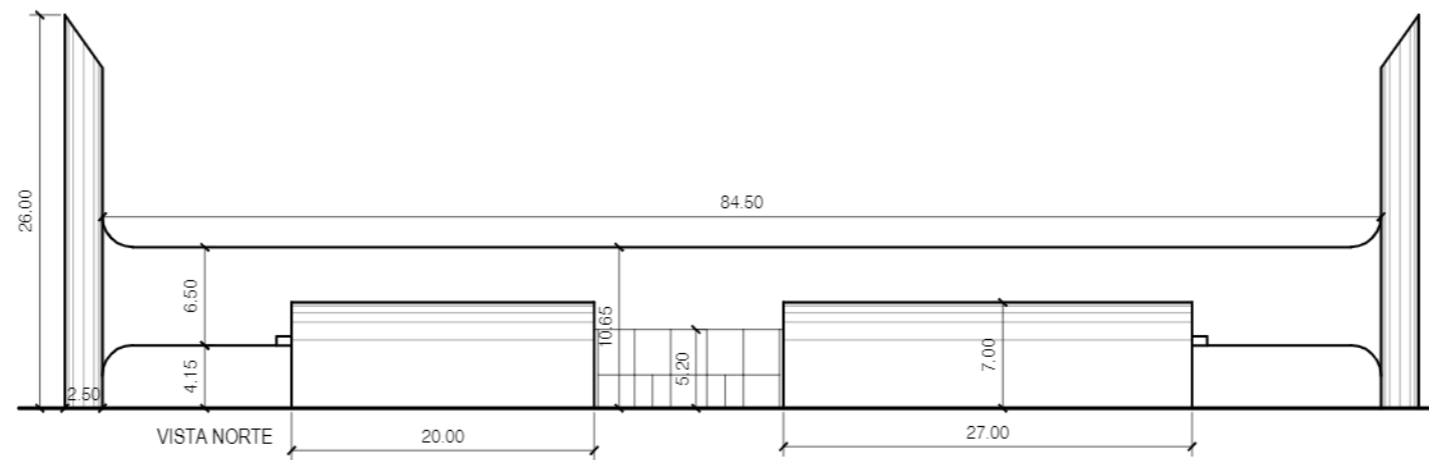


BIBLIOTECA PLANTA COBERTURA

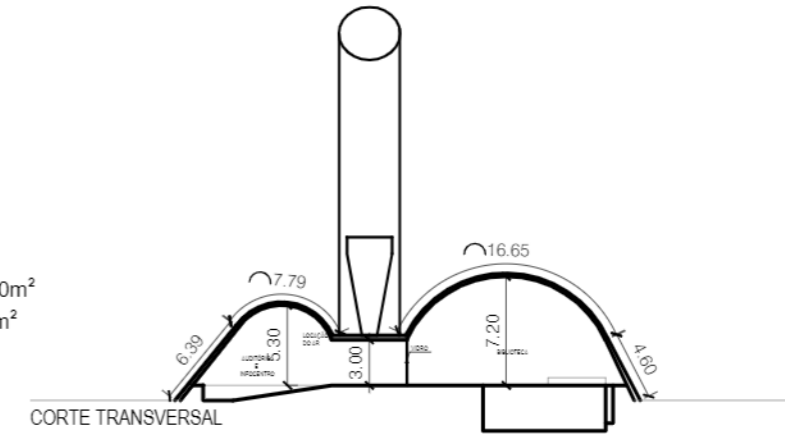

OBRA:
PINTURA

ASSUNTO:
ÁREAS PARA PINTURA BIBLIOTECA

RESPONSÁVEL:
ENG. NATHAN LEITE DE SOUZA

ESTAGIÁRIO:



DATA
07/2021

ESCALA
1/500

FOLHA
01